

АДМИНИСТРАЦИЯ ГОРОДСКОГО ОКРУГА ДОМОДЕДОВО
МОСКОВСКОЙ ОБЛАСТИ

УПРАВЛЕНИЕ
СТРОИТЕЛЬСТВА И ГОРОДСКОЙ ИНФРАСТРУКТУРЫ

пл.30-летия Победы, д.1, микрорайон Центральный, г.Домодедово, Московская область, 142000,
тел.(496)792-42-32, тел/факс (496)792-43-08

от 28 декабря 2016 г. № 15-17/5937
на № М502-4475685222-4120596 от 16 декабря 2016 г.

Справка
о регистрации адреса объекта недвижимости

Настоящая справка выдана заявителю о том, что объект единая стилобатная часть для размещения встроенно-пристроенных, нежилых помещений и подземного гаража-автостоянки, расположенный на земельных участках с кадастровыми номерами 50:28:0010578:9 и 50:28:0010578:10 зарегистрирован в Адресном реестре объектов недвижимости городского округа Домодедово по адресу: Российская Федерация, Московская область, городской округ Домодедово, город Домодедово, микрорайон Западный, улица Лунная, д. 17, корп. 1-3

Заявитель: ООО "СМР Строй"

Основание:

Постановление администрации
городского округа Домодедово

№


4224

Дата


28.12.2016

СИТУАЦИОННЫЙ ПЛАН МЕСТОРАСПОЛОЖЕНИЯ ОБЪЕКТА

МАСШТАБ: 1:500

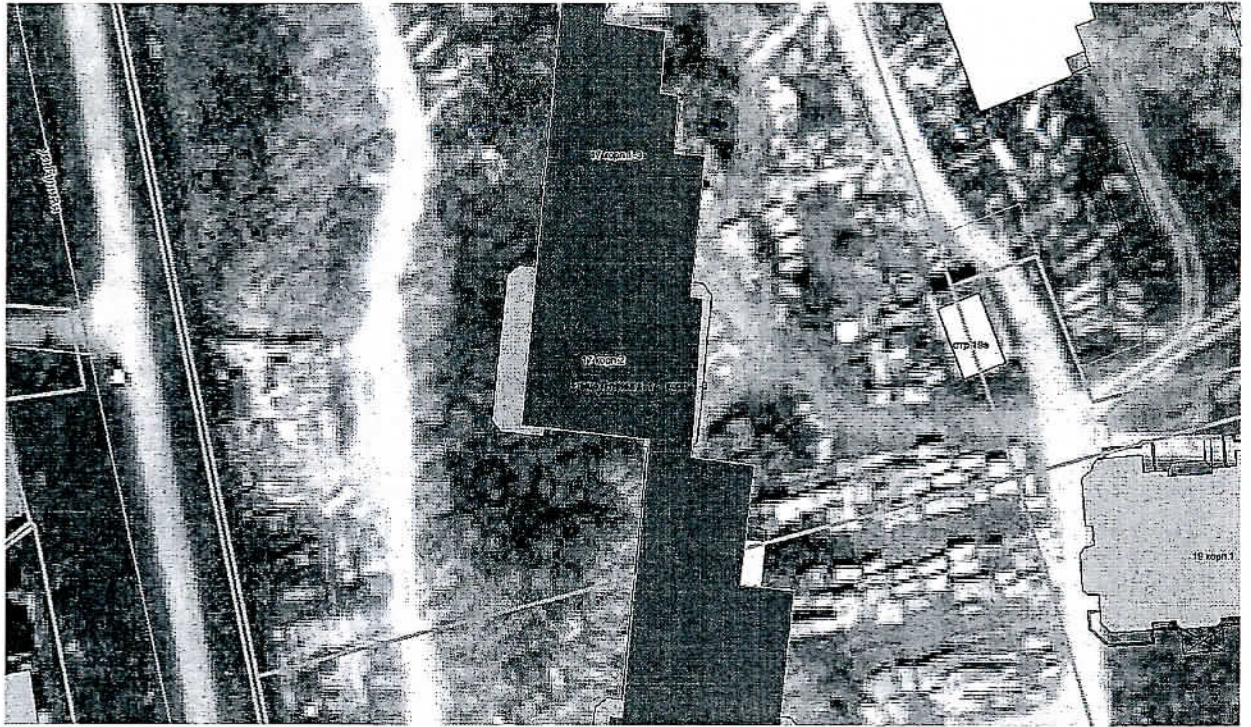

Заместитель начальника управления
строительства и городской инфраструктуры

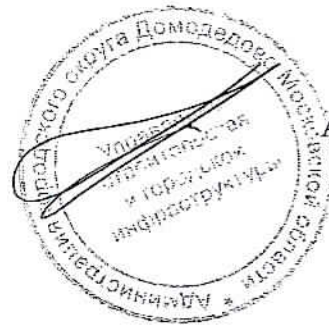

А.В. Григоренко

Н.А. Иванцова
тел.: +7(496)792-41-34